


Projektowana tablica mieszkaniowa TM

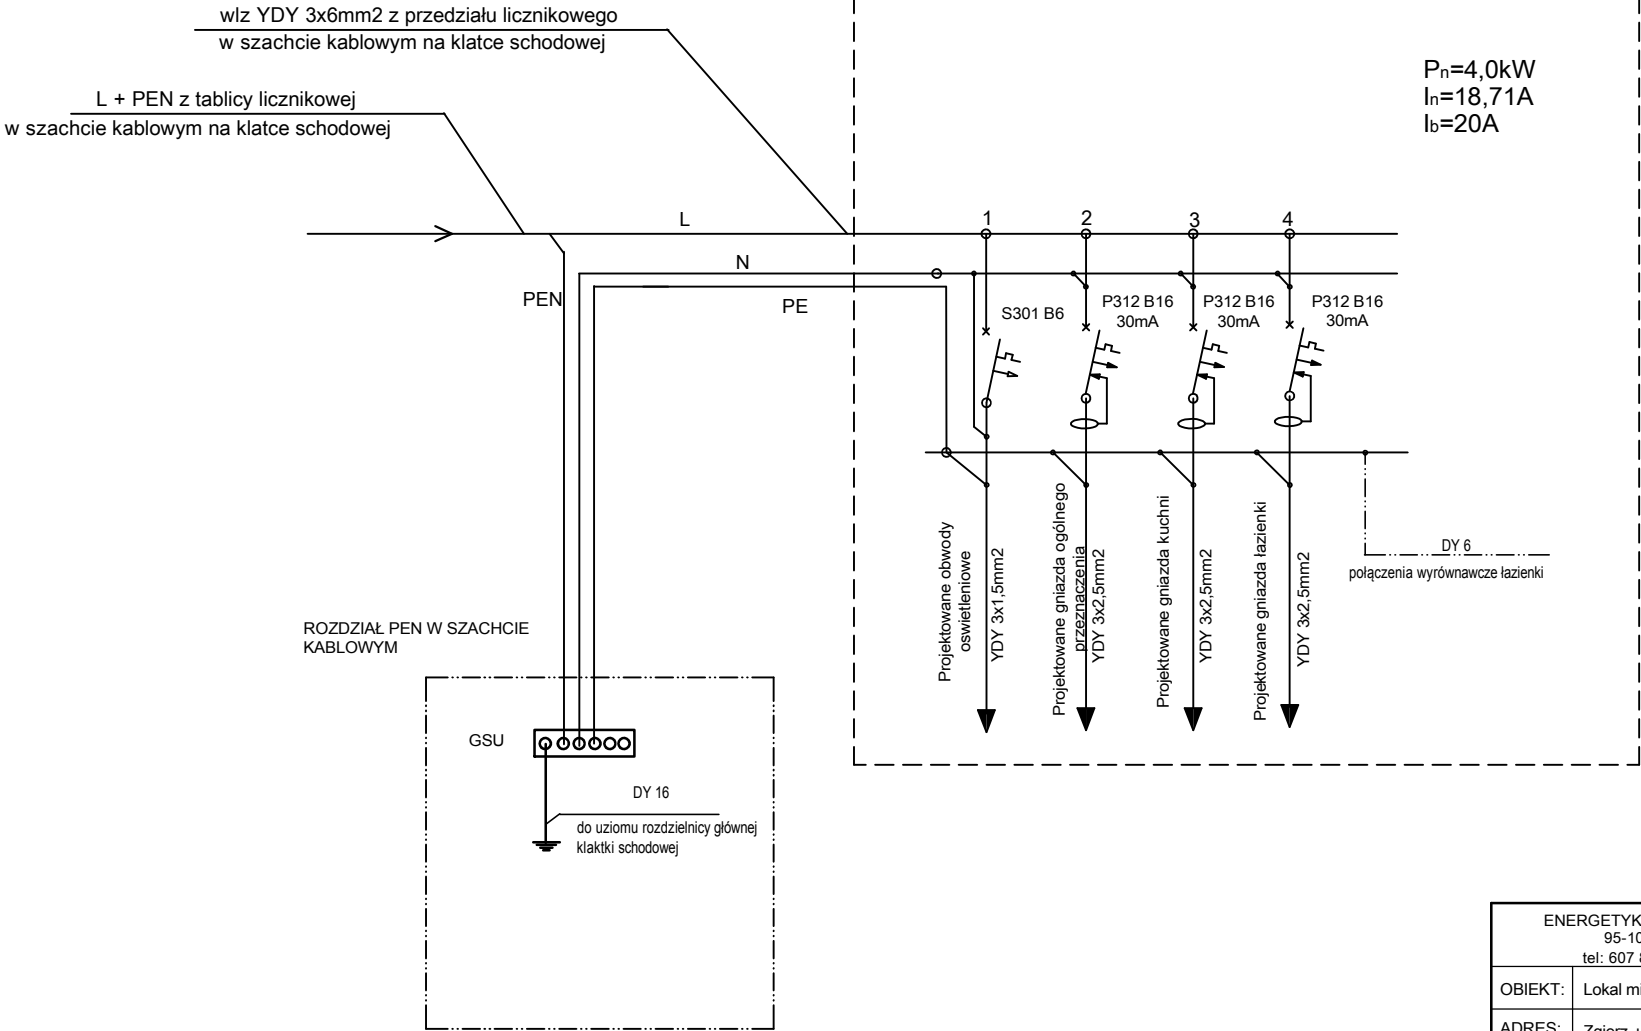

ENERGETYKA-SERWIS JAROSŁAW KOSTRUBIEC 95-100 Zgierz, ul. Promienistych 38 tel: 607 844 835; e-mail: majakos2@wp.pl		Data wykonania kwiecień 2019r.
OBIEKT:	Lokal mieszkalny	Rys. nr: <b>E1</b>
ADRES:	Zgierz, ul. Witkacego 17 m.17	
BRANŻA:	Instalacje elektryczne	Skala:
TEMAT:	Schemat zasilania tablicy mieszkaniowej i obwodów mieszkania	
Projektant:	mgr inż. Jarosław Kostrubiec	
Asystent:	mgr inż. Artur Czubak	